


DEKAKOM Zhotovitel: DEKAKOM plus s.r.o. Sídlo: Pražská 1178/II, 337 01 Rokycany IČO: 26373611 Zpracoval: Lucie Radová		Datum: 11/2021
Název stavby: „Kanalizace a ČOV – obec Dolce“		Č. výkresu: 1
Název objektu: DIO Část DIO: Objízdňá trasa pro NA a OA		


- OBJÍZDNÁ TRASA PRO NA
- OBJÍZDNÁ TRASA PRO OA JEDNOSMĚRNÁ – SMĚR PŘESTĚPICE
- - - OBJÍZDNÁ TRASA PRO OA JEDNOSMĚRNÁ – SMĚR NEPOMUK

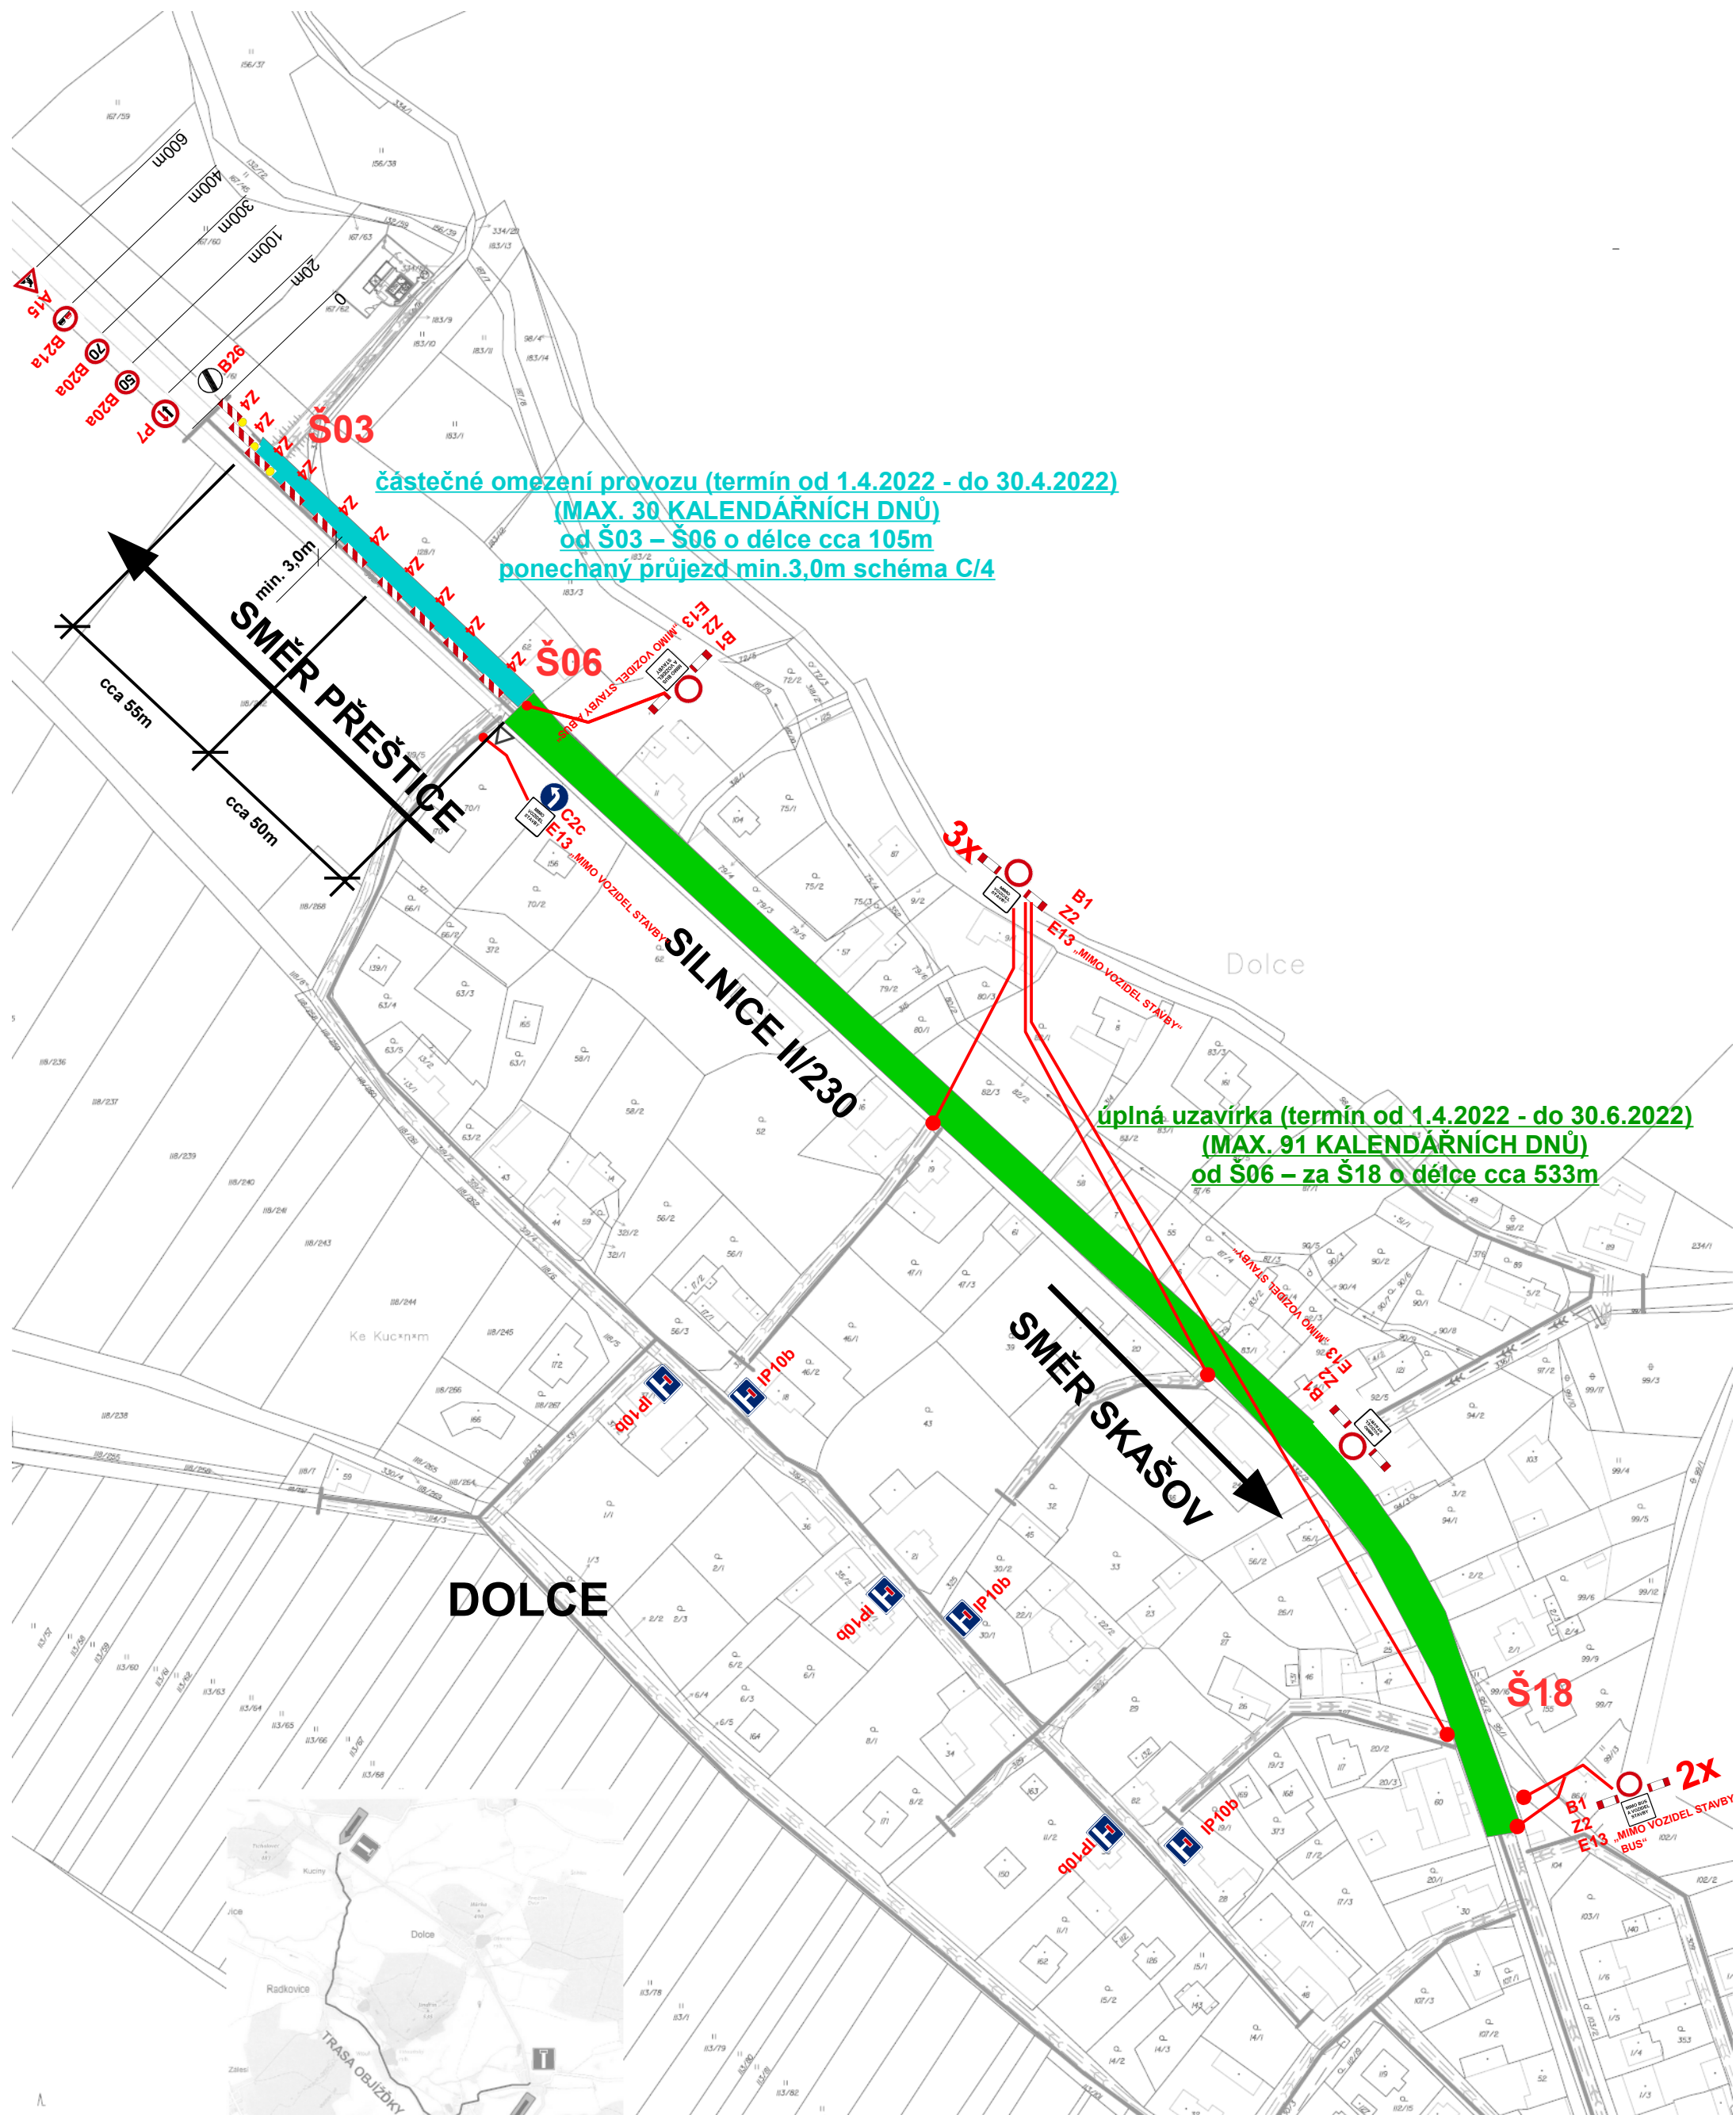

částečné omezení provozu (termín od 1.4.2022 - do 30.4.2022)
(MAX. 30 KALENDÁRNÍCH DNŮ)
od Š03 – Š06 o délce cca 105m
ponechaný průjezd min.3,0m schéma C/4


úplná uzavírka (termín od 1.4.2022 - do 30.6.2022)
(MAX. 91 KALENDÁRNÍCH DNŮ)
od Š06 – za Š18 o délce cca 533m

Zhotovitel: DEKAKOM plus s.r.o. Sídlo: Pražská 1178/II, 337 01 Rokycany IČO:26373611 Zpracoval: Lucie Radová		DEKAKOM
Název stavby: „Kanalizace a ČOV – obec Dolce“		Datum: 11/2021
Název objektu: DIO – UZAVÍRKA SIL.II/230 Část DIO: PŘEHLEDNÁ SITUACE DIO-1.ETAPA		Č.výkresu: 2

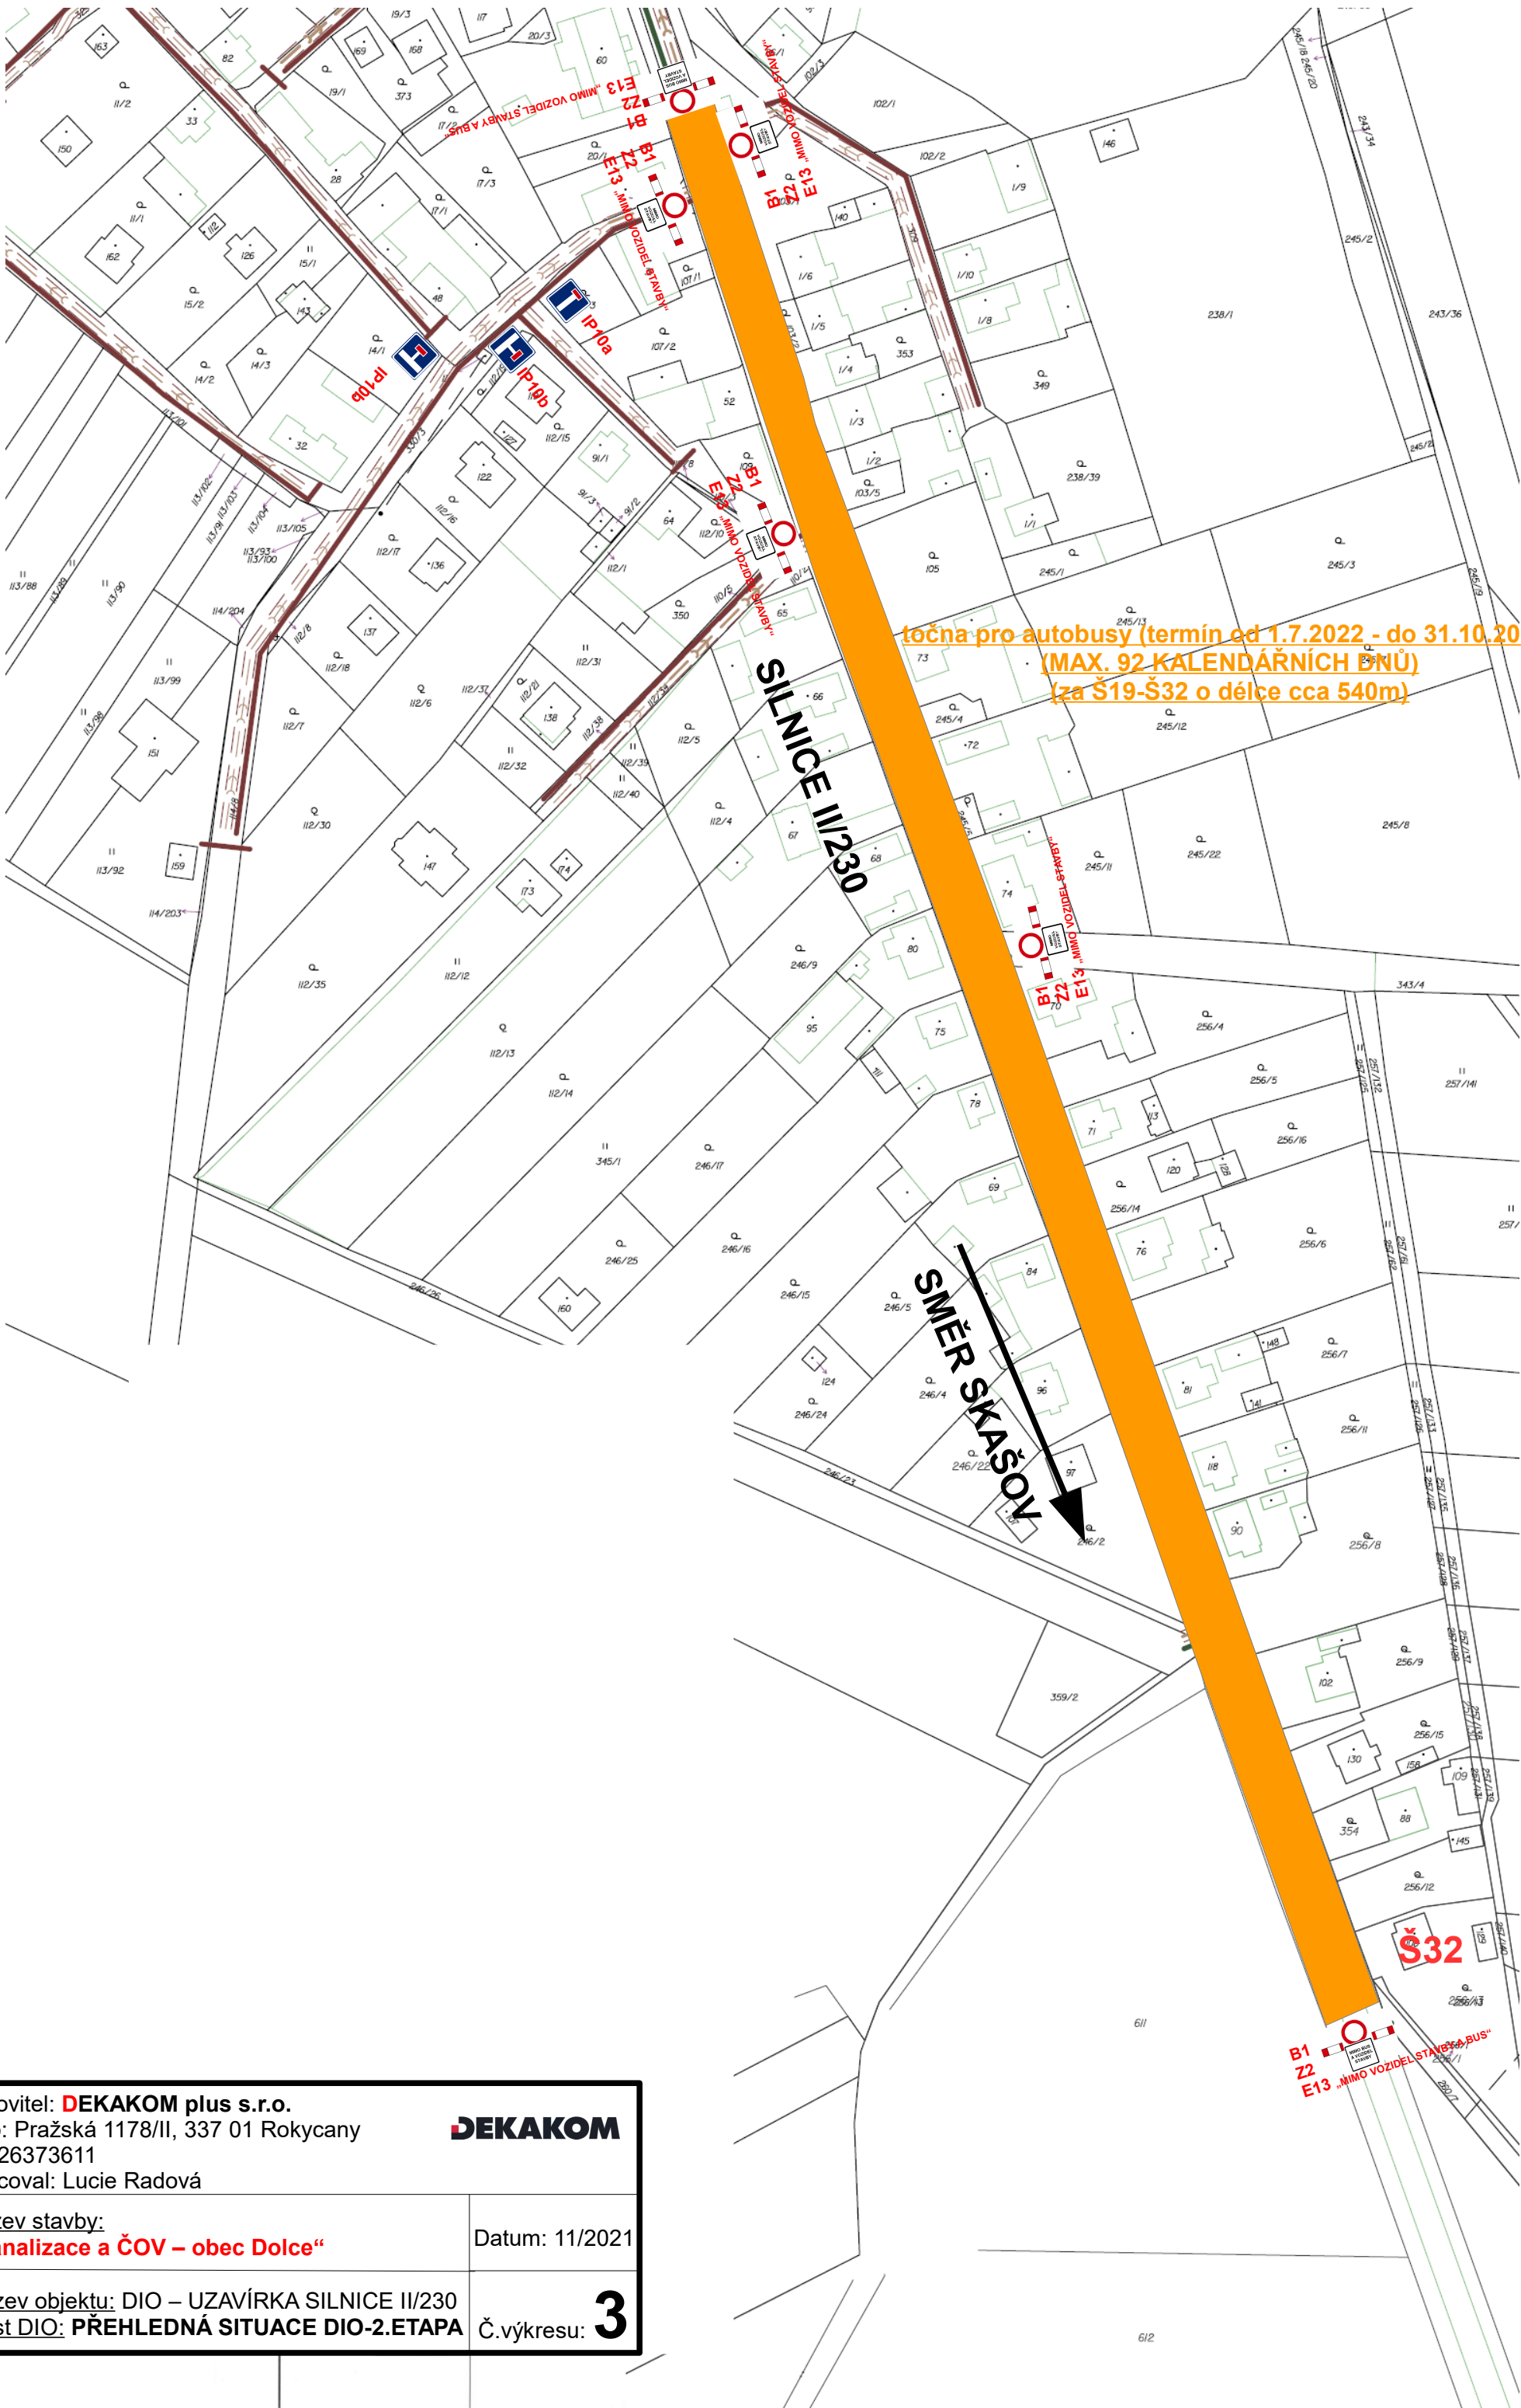

ločna pro autobusy (termín od 1.7.2022 - do 31.10.2022)
 (MAX. 92 KALENDRÁRNÍCH DNŮ)
 (za Š19-Š32 o délce cca 540m)

Zhotovitel: DEKAKOM plus s.r.o. Sídlo: Pražská 1178/II, 337 01 Rokycany IČO:26373611 Zpracoval: Lucie Radová		
Název stavby: „Kanalizace a ČOV – obec Dolce“	Datum: 11/2021	
Název objektu: DIO – UZAVÍRKA SILNICE II/230 Část DIO: PŘEHLEDNÁ SITUACE DIO-2.ETAPA	Č.výkresu: 3	

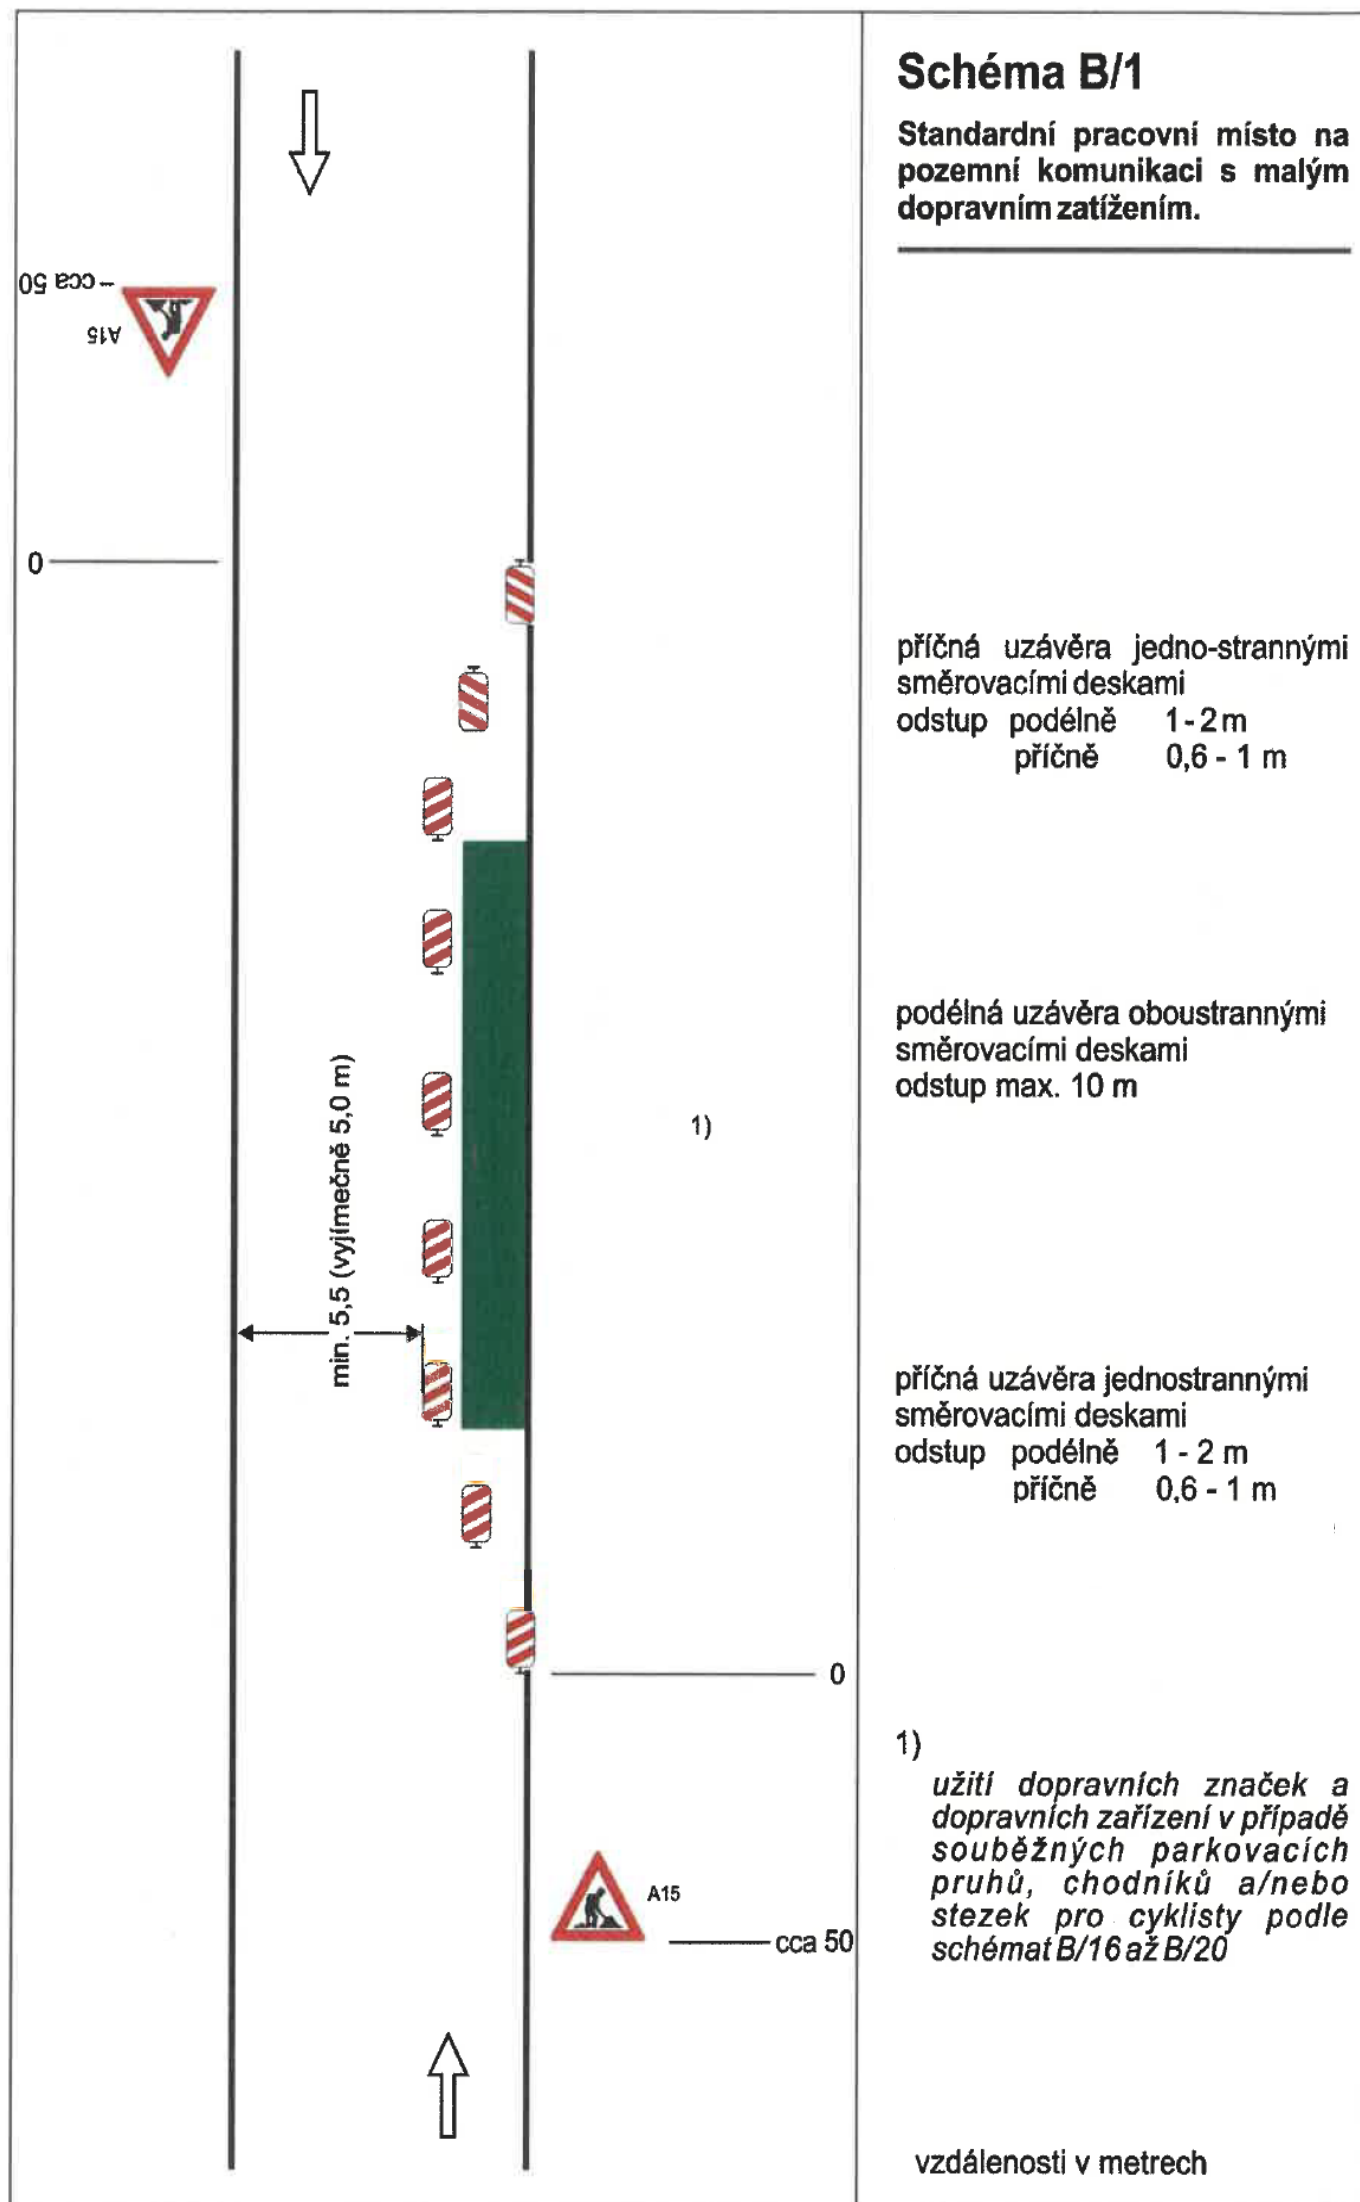

POZN.: Po zprovoznění již zrealizovaných úseků, kdy se bude stále jednat o stavbu, budou prováděny drobné dokončovací práce, u kterých bude vždy dle potřeby využito dopravního omezení dle schéma B/1, a to vždy jen po dobu pracovní doby. Po ukončení pracovní doby bude dopravní omezení demontováno.

Zhotovitel: **DEKAKOM plus s.r.o.**
Sídlo: Pražská 1178/II, 337 01 Rokycany
IČO:26373611
Zpracoval: Lucie Radová

DEKAKOM

Název stavby:
„Kanalizace a ČOV – obec Dolce“

Datum: 11/2021

Název objektu: DIO – UZAVÍRKA SILNICE II/230
Část DIO: **POHYBLIVÉ PRACOVNÍ MÍSTO**

Č.výkresu: **4**