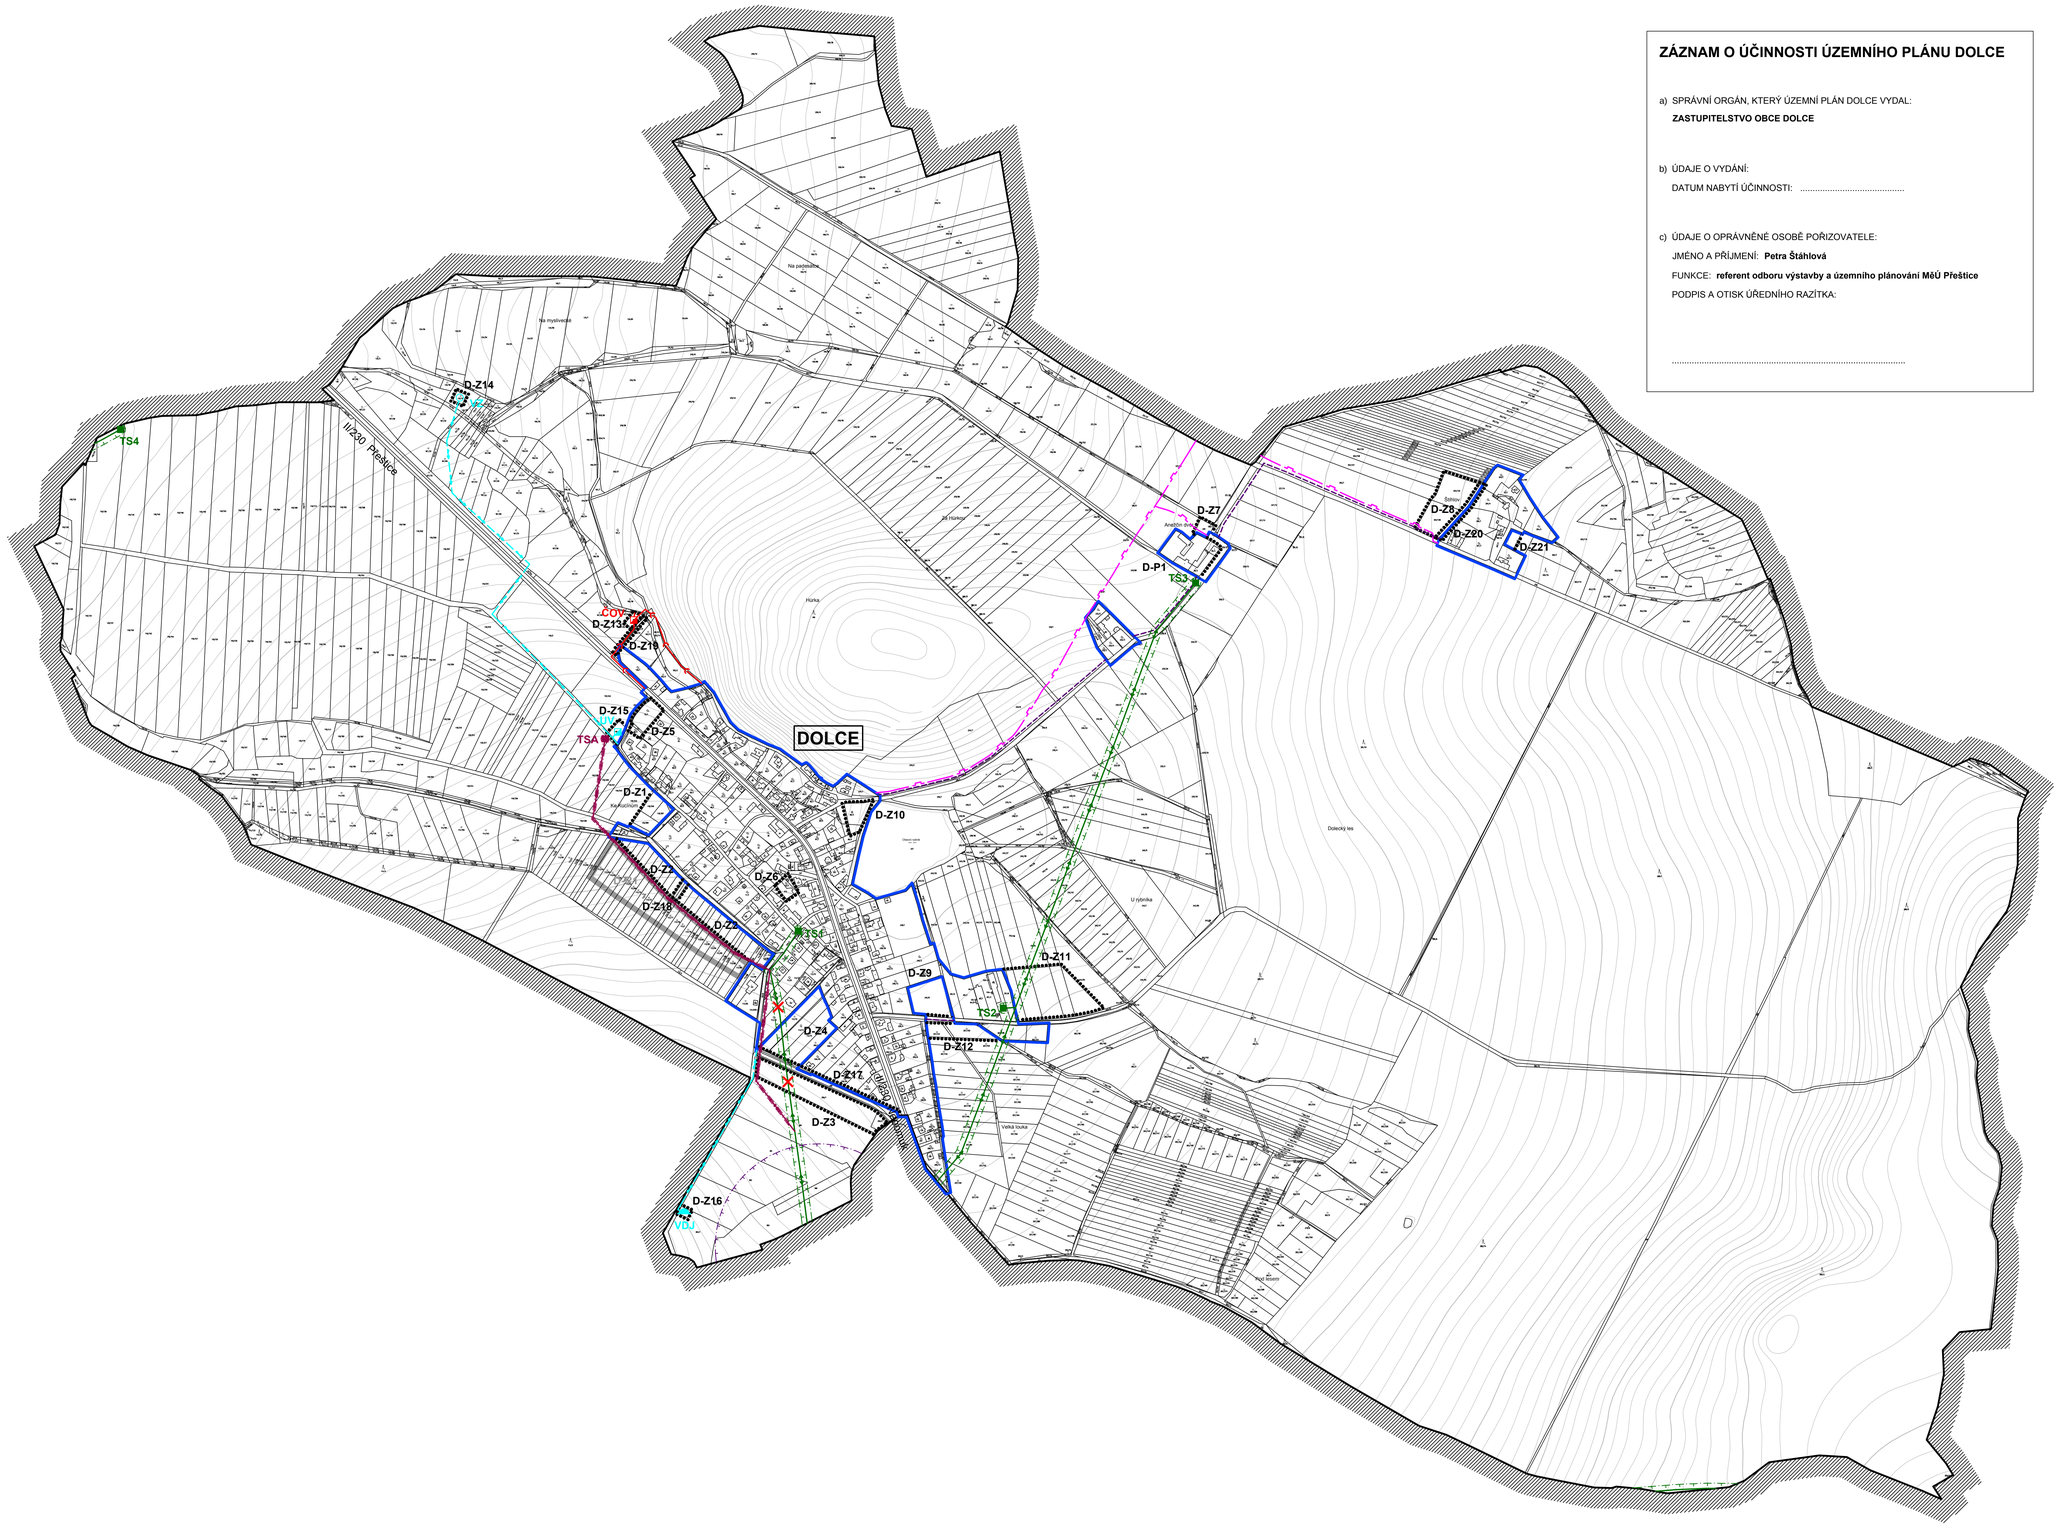

ZÁZNAM O ÚČINNOSTI ÚZEMNÍHO PLÁNU DOLCE

a) SPRÁVNÍ ORGÁN, KTERÝ ÚZEMNÍ PLÁN DOLCE VYDAL:
ZASTUPITELSTVO OBCE DOLCE

b) ÚDAJE O VYDÁNÍ:
DATUM NABYTÍ ÚČINNOSTI: .....

c) ÚDAJE O OPRÁVNĚNÉ OSOBĚ POŘIZOVATELE:
JMÉNO A PŘÍJMENÍ: **Petra Štáhlová**
FUNKCE: **referent odboru výstavby a územního plánování MěÚ Přeštice**
PODPIS A OTISK ÚŘEDNÍHO RAZÍTKA:

.....

OBEC
DOLCE
KRAJ PLZEŇSKÝ
OKRES PLZEŇ-JIH

I.
ÚZEMNÍ PLÁN

(B) GRAFICKÁ ČÁST

TECHNICKÁ INFRASTRUKTURA
1 : 5 000

LEGENDA:

STAV	NÁVRH	
		SPLAŠKOVÁ KANALIZACE
		ZÁSOBOVÁNÍ PITNOU VODOU
		VENKOVNÍ VEDENÍ VN 22kV
		VENKOVNÍ VEDENÍ VN 22 kV K PŘELOŽENÍ
		SDĚLOVACÍ KABELOVÉ VEDENÍ
		STL PLYNOVOD
	ČOV	ČISTÍRNA ODPADNÍCH VOD
	VDJ	VODOJEM
	VZ	VODNÍ ZDROJ (STUDNA, VRT)
	ÚV	ÚPRAVNA VODY
TS2	TSA	TRANSFORMAČNÍ STANICE 22/0,4 kV
		OCHRANNÉ PÁSMO VN 22kV
		OCHRANNÉ PÁSMO OBJEKTU NA SDĚLOVACÍM VEDENÍ

	HRANICE ŘEŠENÉHO ÚZEMÍ
	ZASTAVĚNÉ ÚZEMÍ K 09/2011
X-Z1	ZASTAVITELNÉ PLOCHY
X-P1	PLOCHY PŘESTAVBY
X-R1	PLOCHY ÚZEMNÍCH REZERV

ZASTAVITELNÉ PLOCHY (KORIDORY) A PLOCHY ÚZEMNÍCH REZERV:

K.Ú. DOLCE, ČÁST DOLCE:

D-Z1 (B_{RD})
D-Z2 (B_{RD})
D-Z3 (B_{RD})
D-Z4 (SO_V)
D-Z5 (SO_V)
D-Z6 (SO_V)
D-Z7 (SO_V)
D-Z8 (R_X)
D-Z9 (OV_{VS})
D-Z10 (OV_V)
D-Z11 (VS_{OV})
D-Z12 (VS_{OV})
D-Z13 (TI)
D-Z14 (TI)
D-Z15 (TI)
D-Z16 (TI)
D-Z17 (VP)
D-Z18 (VP)
D-Z19 (VP)
D-Z20 (VP)
D-Z21 (R_X)
D-P1 (SO_V)
D-R1 (B_{RD})

PLOCHY S ROZDÍLNÝM ZPŮSOBEM VYUŽITÍ:

B_{RD} - PLOCHY BYDLENÍ (V RODINNÝCH DOMECH)
SO_V - PLOCHY SMÍŠENÉ OBYTNÉ (VENKOVSKÉ)
R_X - PLOCHY REKREACE (INDIVIDUÁLNÍ RODINNÉHO TYPU)
VS_{OV} - PLOCHY VÝROBY A SKLADOVÁNÍ (DROBNÁ VÝROBA)
VP - PLOCHY VEŘEJNÝCH PROSTRANSTVÍ
TI - PLOCHY TECHNICKÉ INFRASTRUKTURY
OV_{VS} - PLOCHY OBČANSKÉHO VYBAVENÍ (VEŘEJNÁ INFRASTRUKTURA)
OV_S - PLOCHY OBČANSKÉHO VYBAVENÍ (TĚLOVÝCHOVNA A SPORTOVNÍ ZAŘÍZENÍ)

PLZEŇSKÝ KRAJ

TENTO PROJEKT BYL SPOLUFINANCOVÁN Z PROGRAMU STABILIZACE A OBNOVY VENKOVA PLZEŇSKÉHO KRAJE 2012

OBJEDNATEL: OBEC DOLCE, DOLCE č.100, 334 01 PŘEŠTICE
POŘIZOVATEL: MěÚ PŘEŠTICE, ÚÚP, MASARYKOVO NÁM. č.107, 334 01 PŘEŠTICE
ZHOTOVITEL: ARCHITEKTONICKÉ STUDIO, Ing. arch. Jaroslava LEXOVÁ KLATOVSKÁ TŘ. č.16, 301 00 PLZEŇ
PROJEKTANT: Ing. LEITL (elektro), Ing. CHVÁTAL (vodovod a kanalizace)
DIGITALIZACE ÚPD: PROJEKČNÍ KANCELÁŘ, Ing. Tomáš KŘIVANEC JIRÁSKOVO NÁMĚSTÍ 678/33, 326 00 PLZEŇ

DATUM: 10/2013